


Lüftungsanlage sog. Raumlufthexnische Anlage (RLT)

Beispiel: Coronaschutz in Schulklassen

Ziel: Tröpfcheninfektion von schwebender Aerosole in ca. 1,0 -2,0 Höhe eindämmen und über Fortluft entsorgen.

3D Ansicht Klassenzimmer:

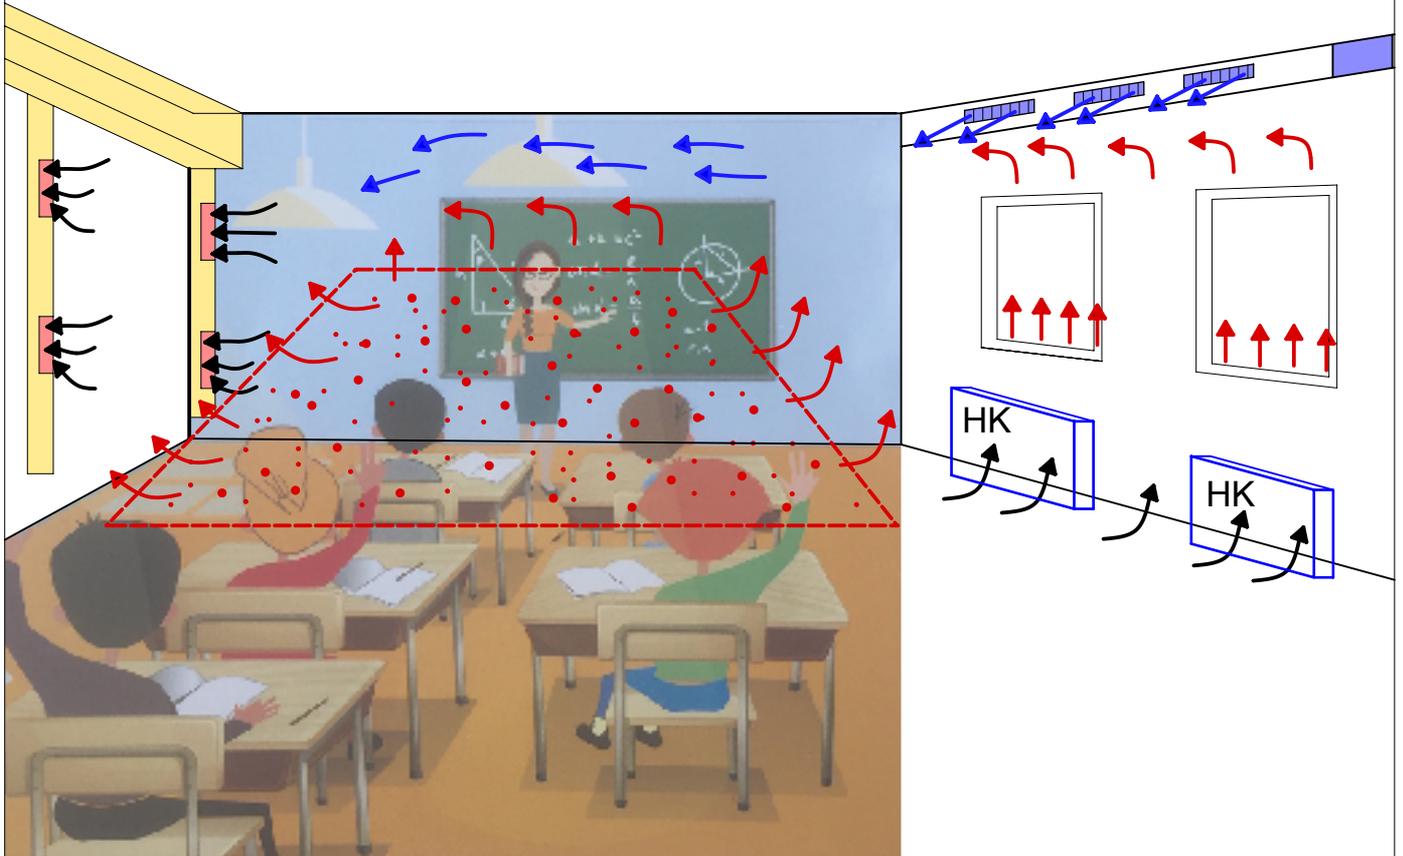

Lüftungssystem: Querlüftung

Konzept: Dipl.-Ing. M.Kepler
23.05.2020
www.technik-berater.de

Skizze Schnitt durch Klassenzimmer:

